



Dwarsprofiel 5  
t.o.v. as ALM DEFINITIEVE SLAPER  
bij metreling 527  
Schaaft 1:200

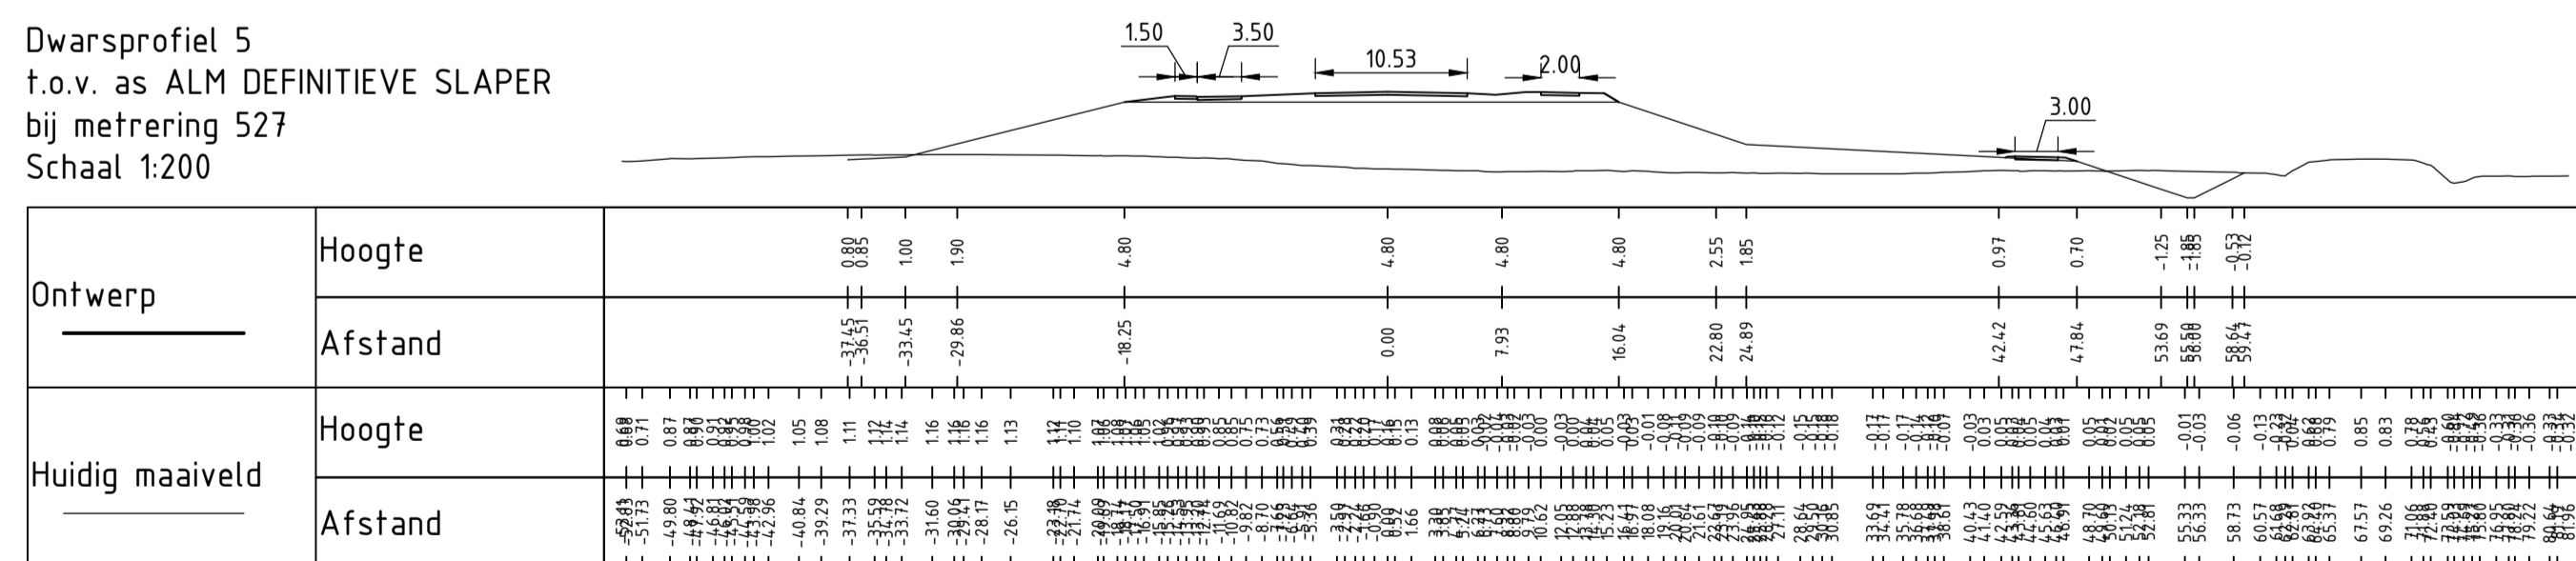

Dwarsprofiel 6  
t.o.v. as ALM DEFINITIEVE SLAPER  
bij metreling 582  
Schaaft 1:200

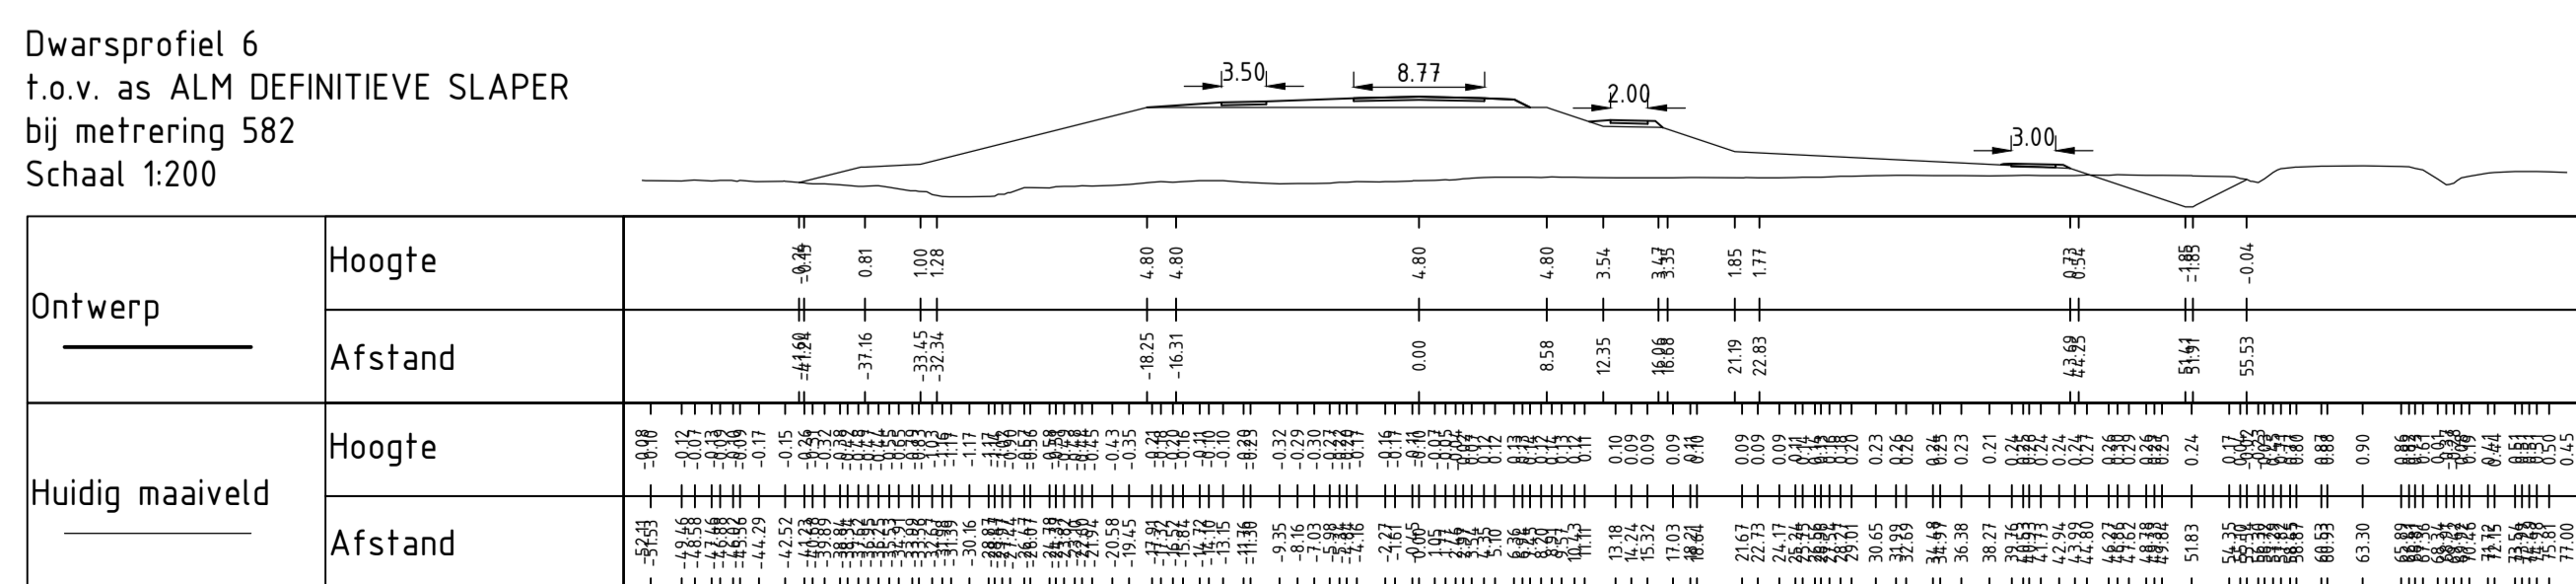

### Gekoppelde xref-bestanden / brondocumenten

- civ\_Wegverbinding Nieuwendijk-57\_000-11\_Plattegrond\_23-04-2015
- x-dwm\_wegen\_001
- x\_dtm\_gbkn totaal\_2D\_001
- x\_gwm\_V0 Reevediepdijken\_2D\_001
- x\_gzm\_werkgrens isala delta\_2D\_001

nr.	omschrijving	datum	tek.
1.0	Eerste uitgave	03-06-2015	JWM

	Project Ruimte voor de Rivier IJsseldelta		31078863
	Wegverbinding Nieuwendijk Voorlopig Ontwerp Aansluiting Noordzijde Fase 1		
blad/bladen 2/7			
getekend	J.W. Mulder	d.d. 03-06-2015	par. M
specialist	M. van Dijk	d.d. 25-6-2015	par. [initials]
ontwerpleider	E. de Jong	d.d. 19-6-2015	par. [initials]
controle	R. de Boer	d.d. 25-6-2015	par. [initials]
controle	G.J. Koppelman	d.d. 25-6-2015	par. [initials]
status	Definitief		docnr. IJD-WVN-TEK-1002
			revisie 1.0